



Kücheninsel innen

Bora Kochfeld

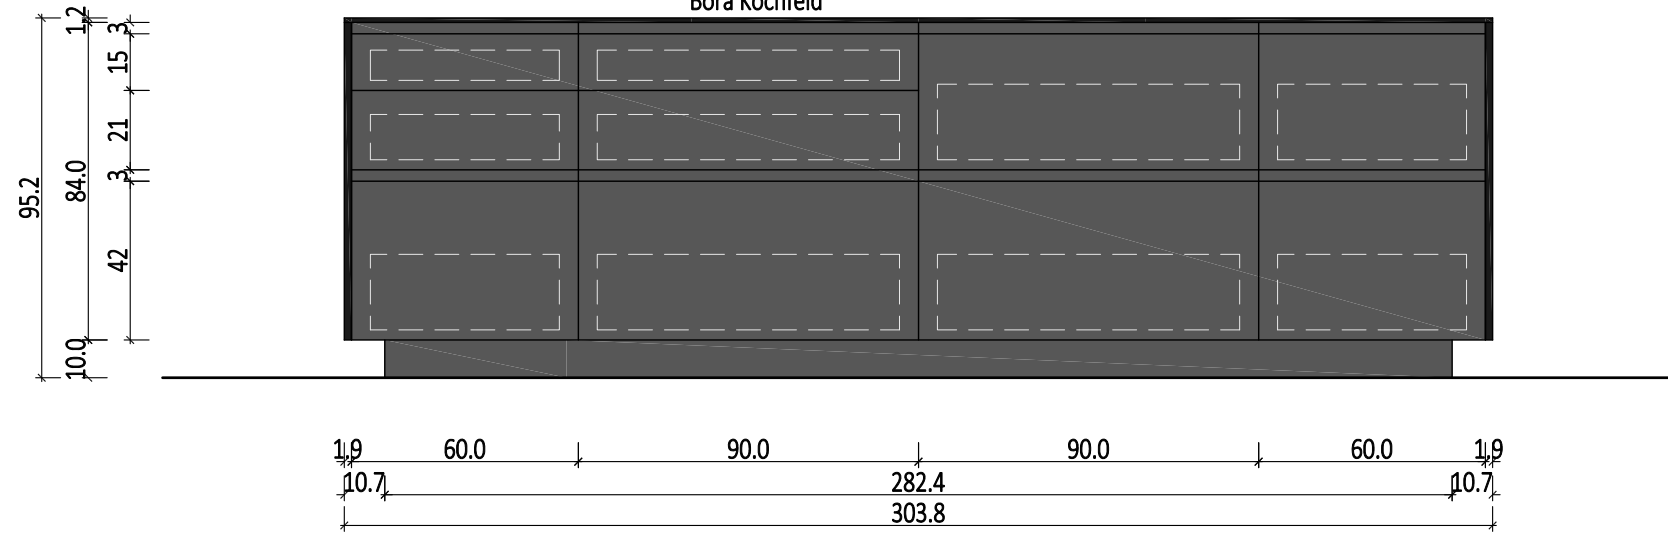

Kücheninsel außen

UIKO 1560 Unterbau
KS mit Auszugswagen

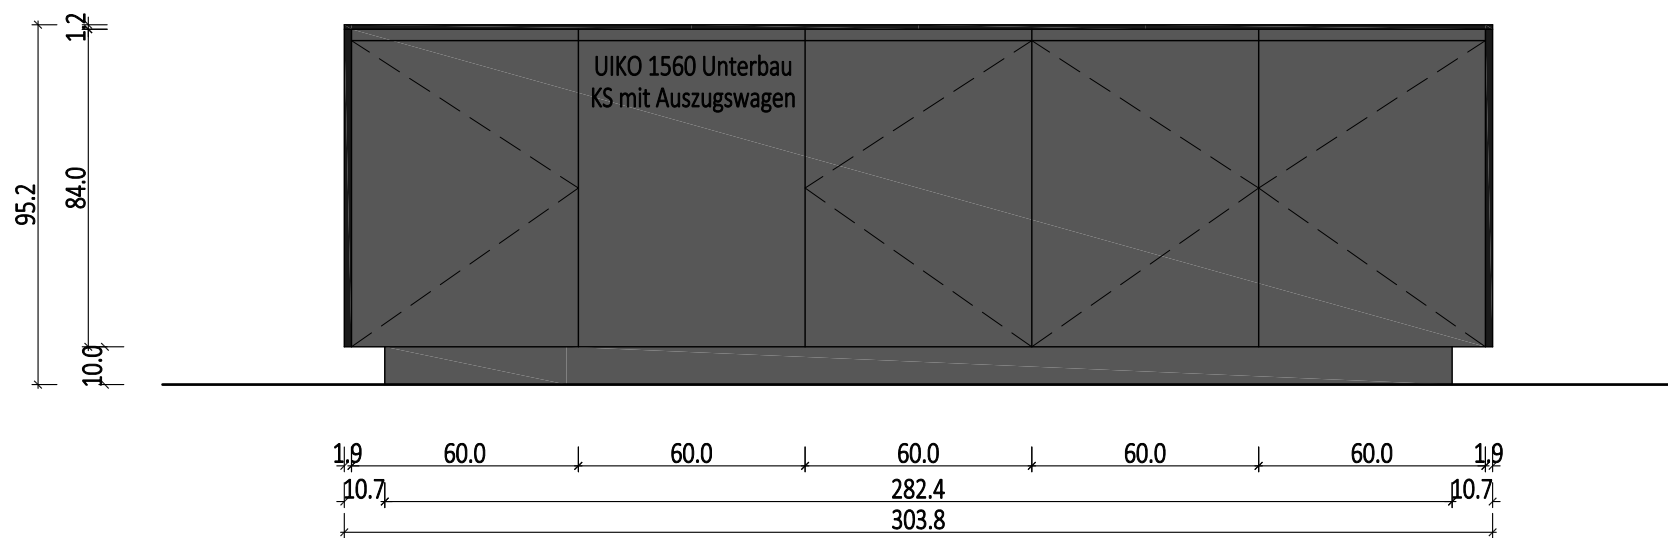

Komm.:Ausstellung

Ansicht

Mst.=1:20

EE

29.09.2020


INSIDE
EINRICHTUNGEN

Leonhardstraße 46

A-8010 Graz

+43 316 33 77 00

Info@inside-einrichtungen.at

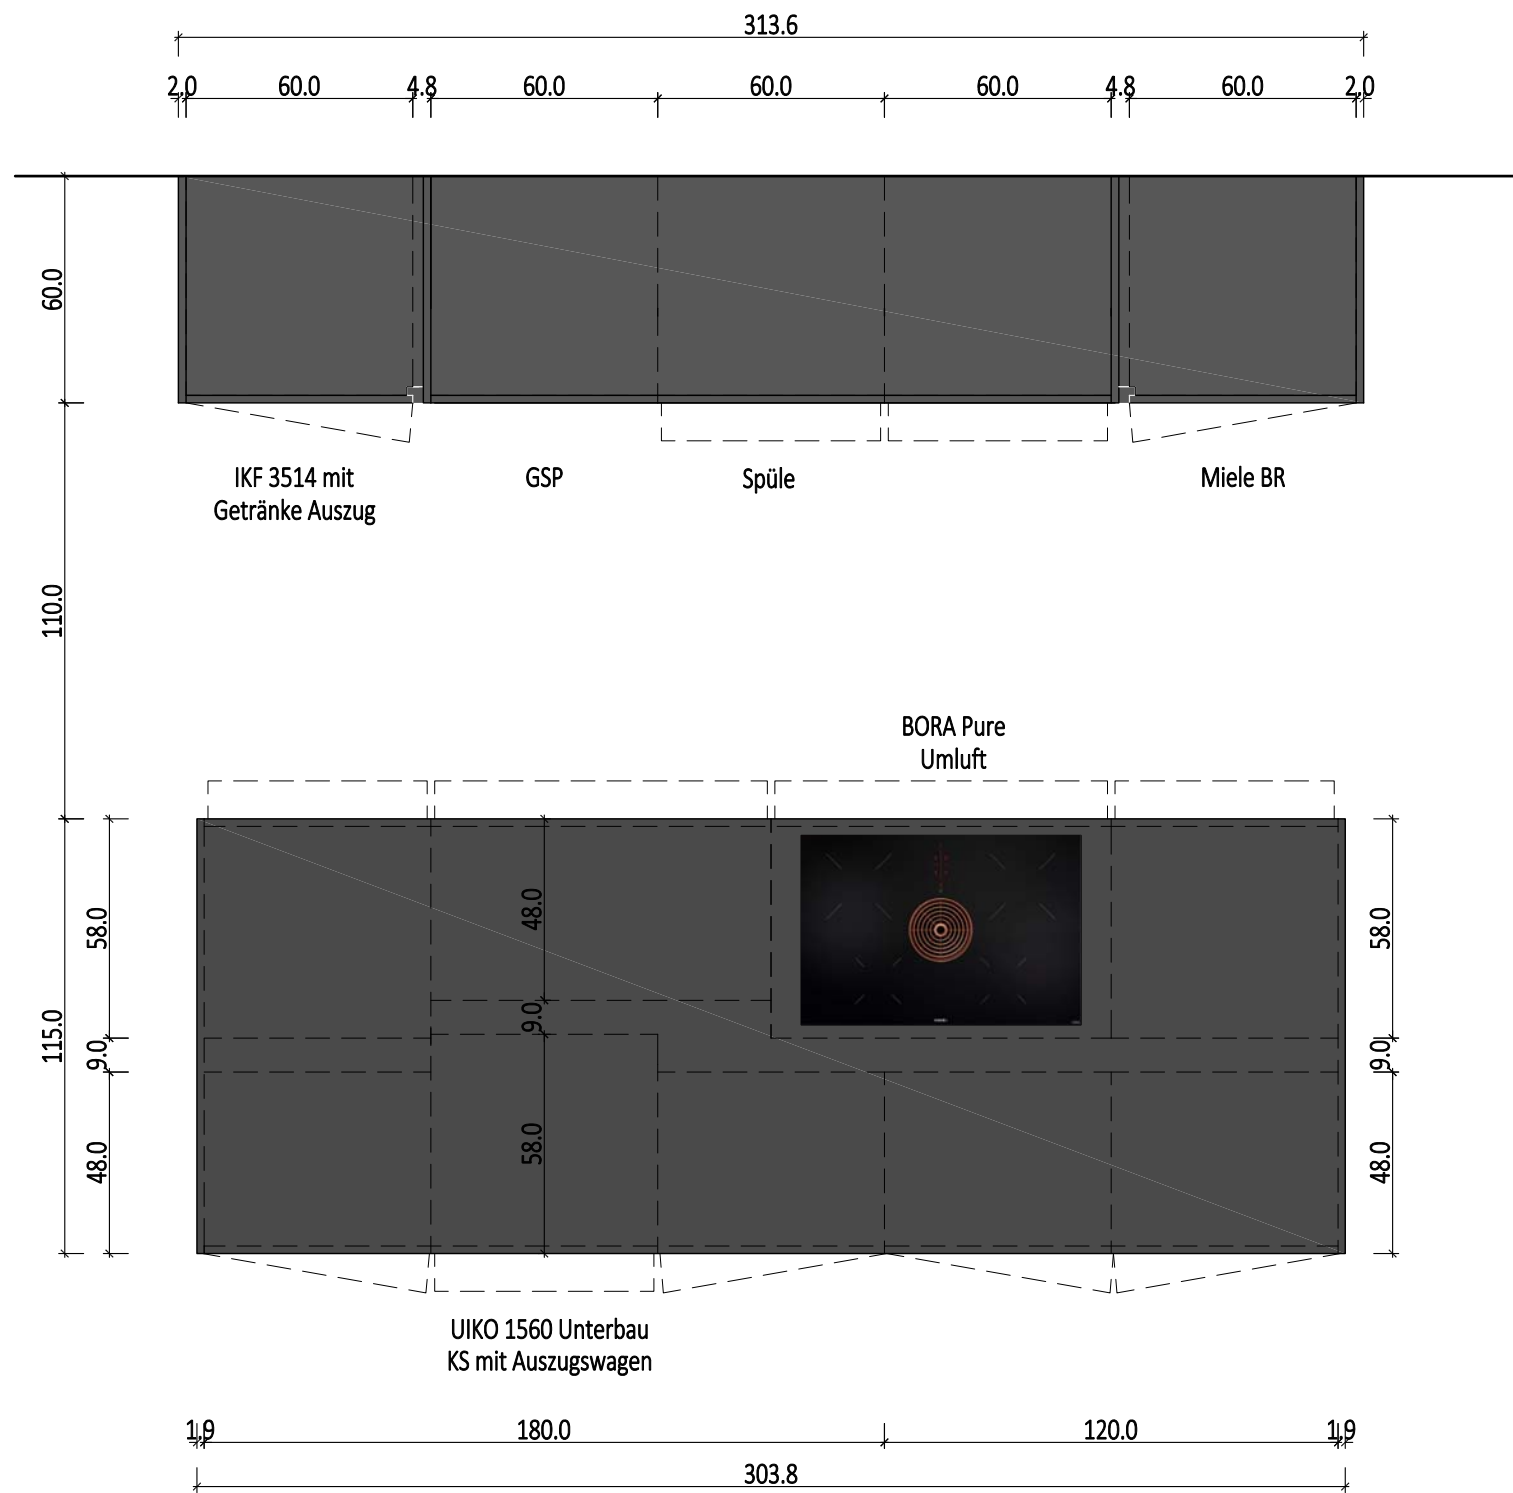

Komm.:Ausstellung

Grundriss


Mst.=1:20

EE

29.09.2020

INSIDE
EINRICHTUNGEN

Leonhardstraße 46
A-8010 Graz
+43 316 33 77 00
info@inside-einrichtungen.at

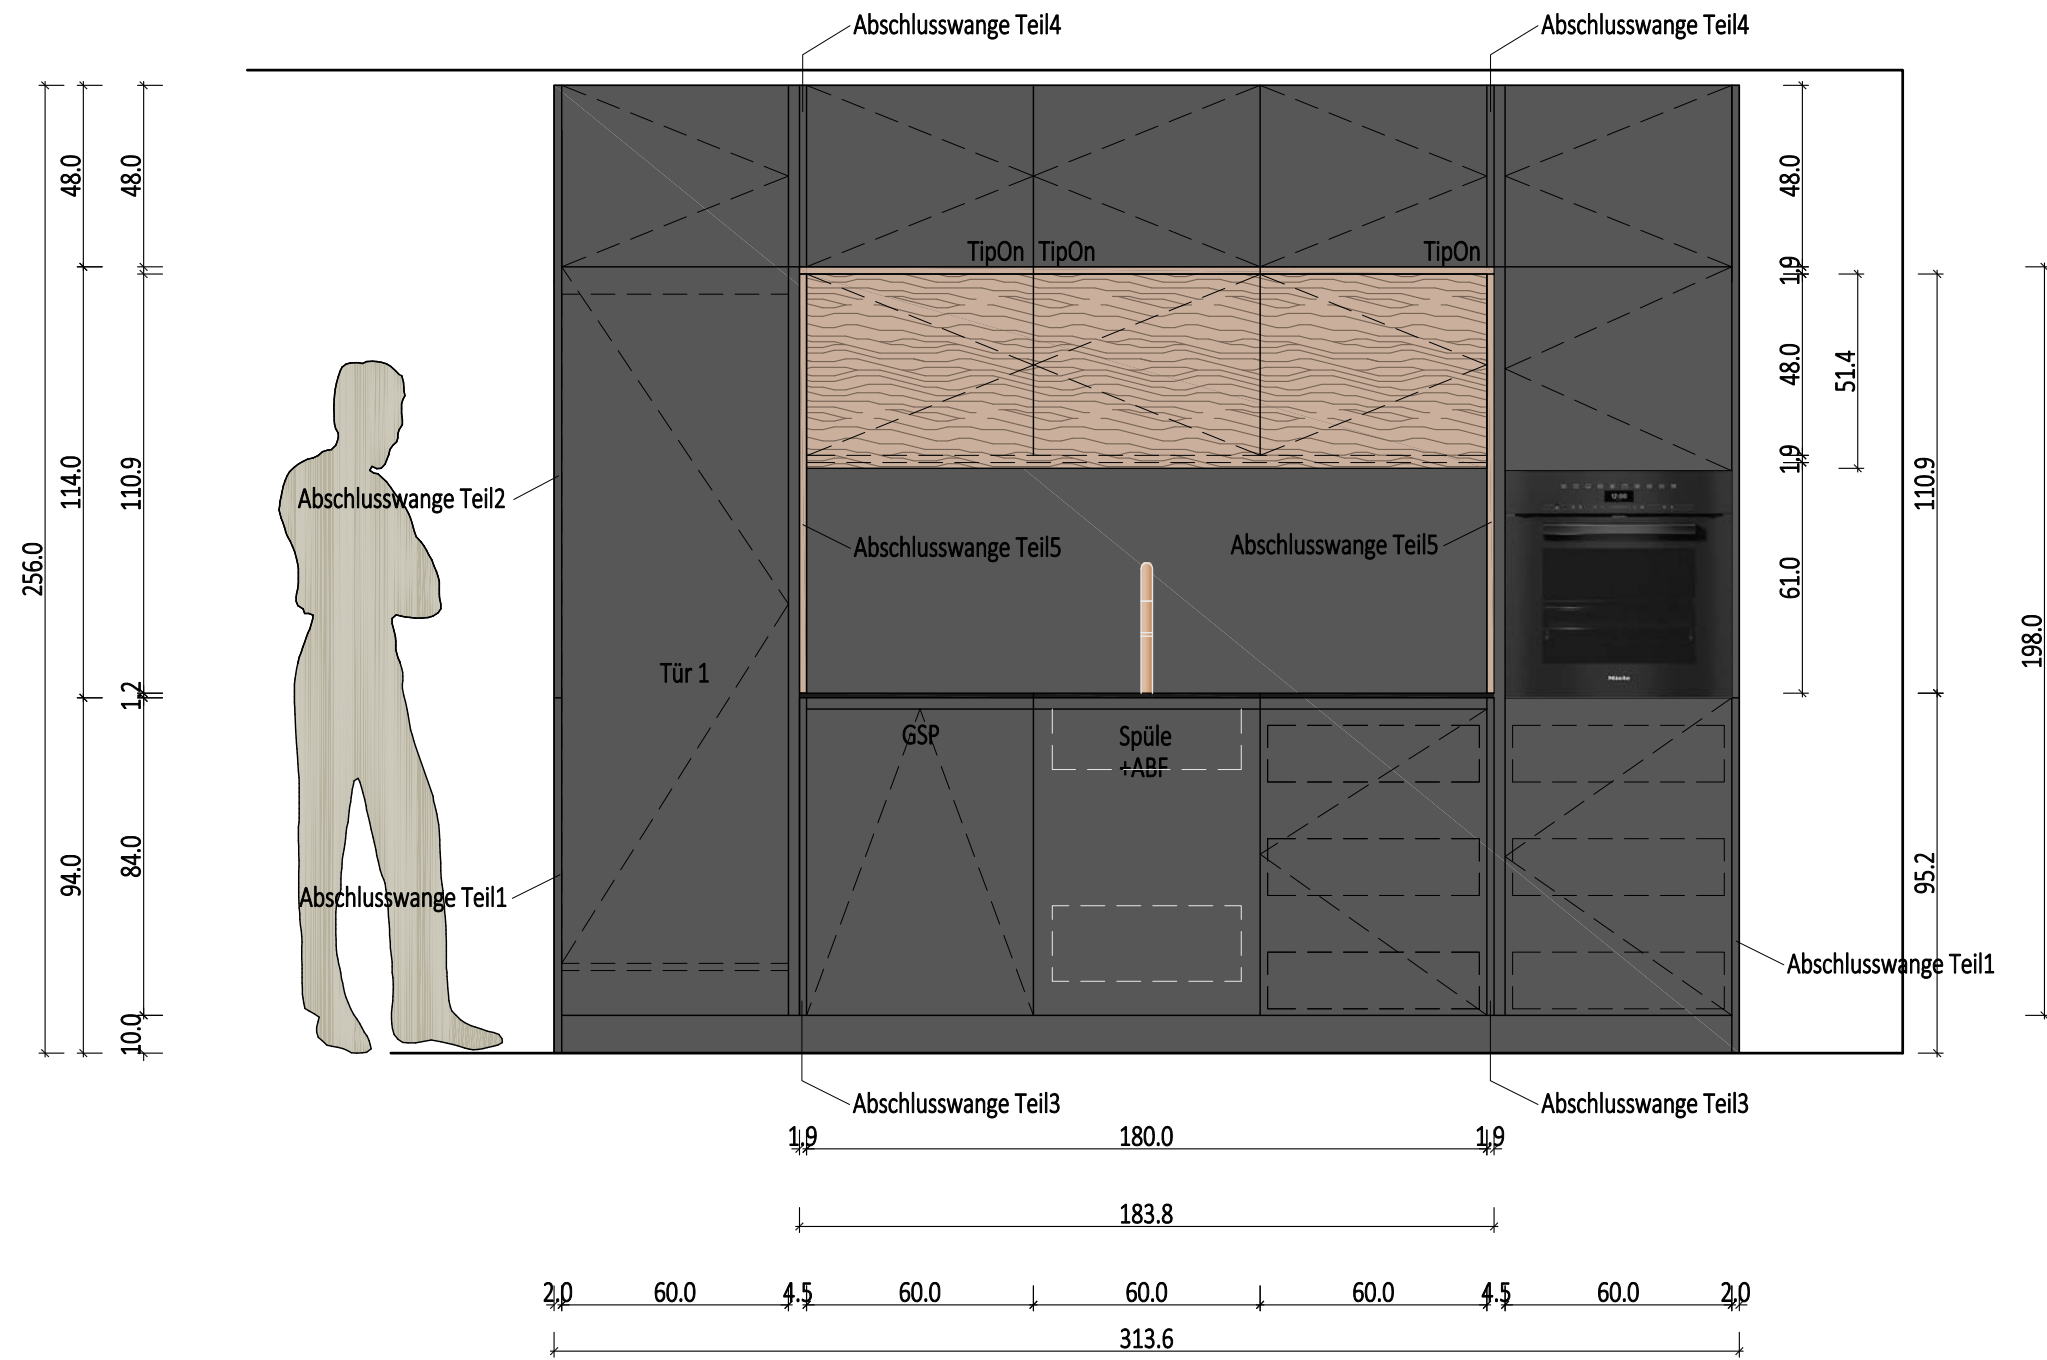

Komm.:Ausstellung

Ansicht


Mst.=1:20

EE

29.09.2020

INSIDE
EINRICHTUNGEN

Leonhardstraße 46
A-8010 Graz
+43 316 33 77 00
info@inside-einrichtungen.at

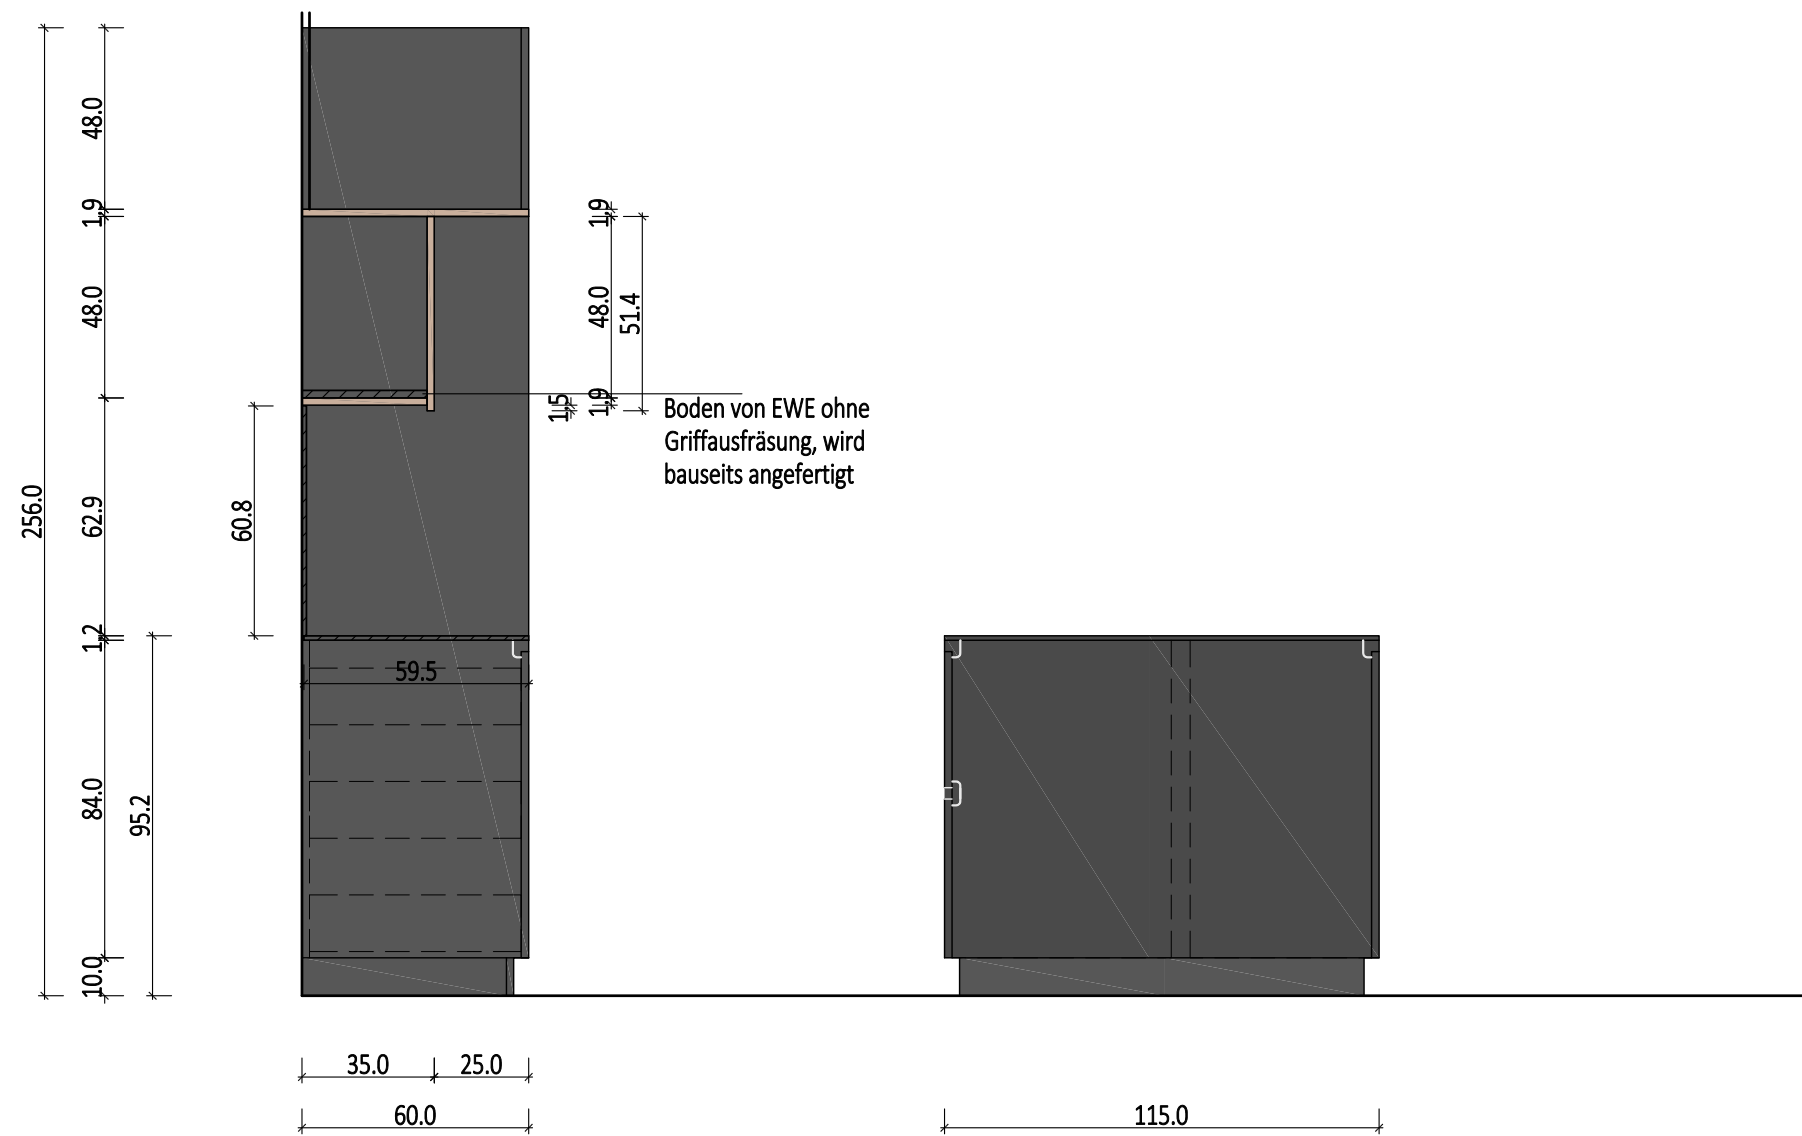

Komm.:Ausstellung

Ansicht

Mst.=1:20

EE

29.09.2020

INSIDE
EINRICHTUNGEN

Leonhardstraße 46

A-8010 Graz

+43 316 33 77 00

info@inside-einrichtungen.at